


PIANTA PIANO PRIMO

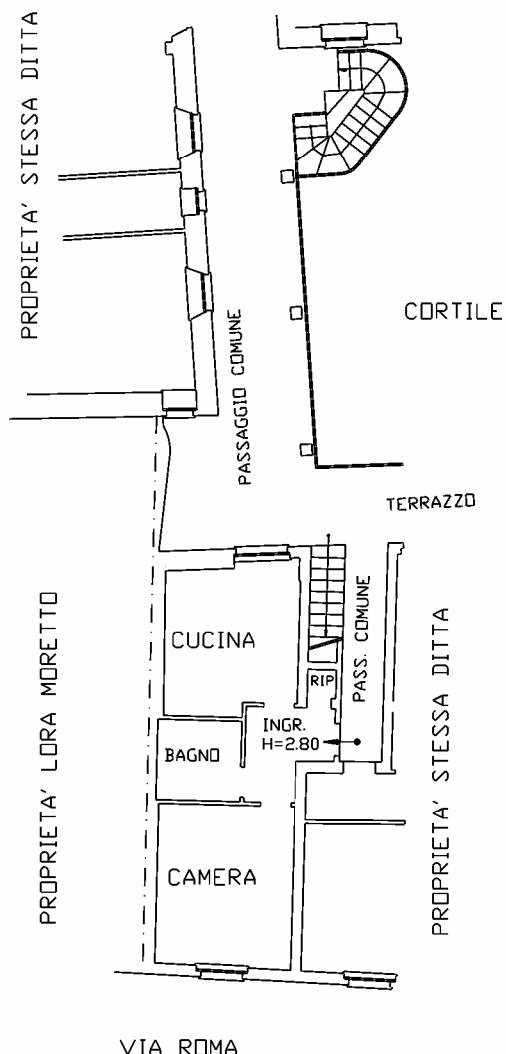

SCALA 1:200

Identificativi catastali

F. 50/3

N. 2227 sub. 10 superficie totale M<sup>2</sup> 46,70