


PIANTA PIANO PRIMO

CORSO G. GARIBALDI

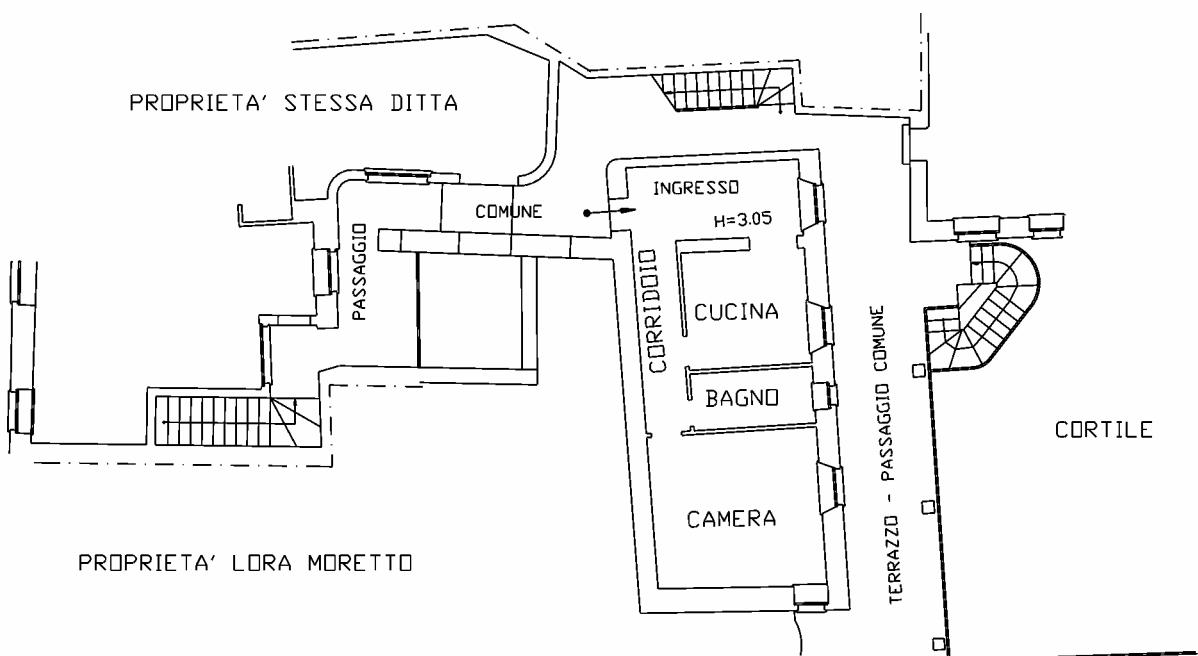

SCALA 1:200

Identificativi catastali

F. 50/3

n. 2227 sub. 8 superficie totale M2 67,80