PIANO TERRA

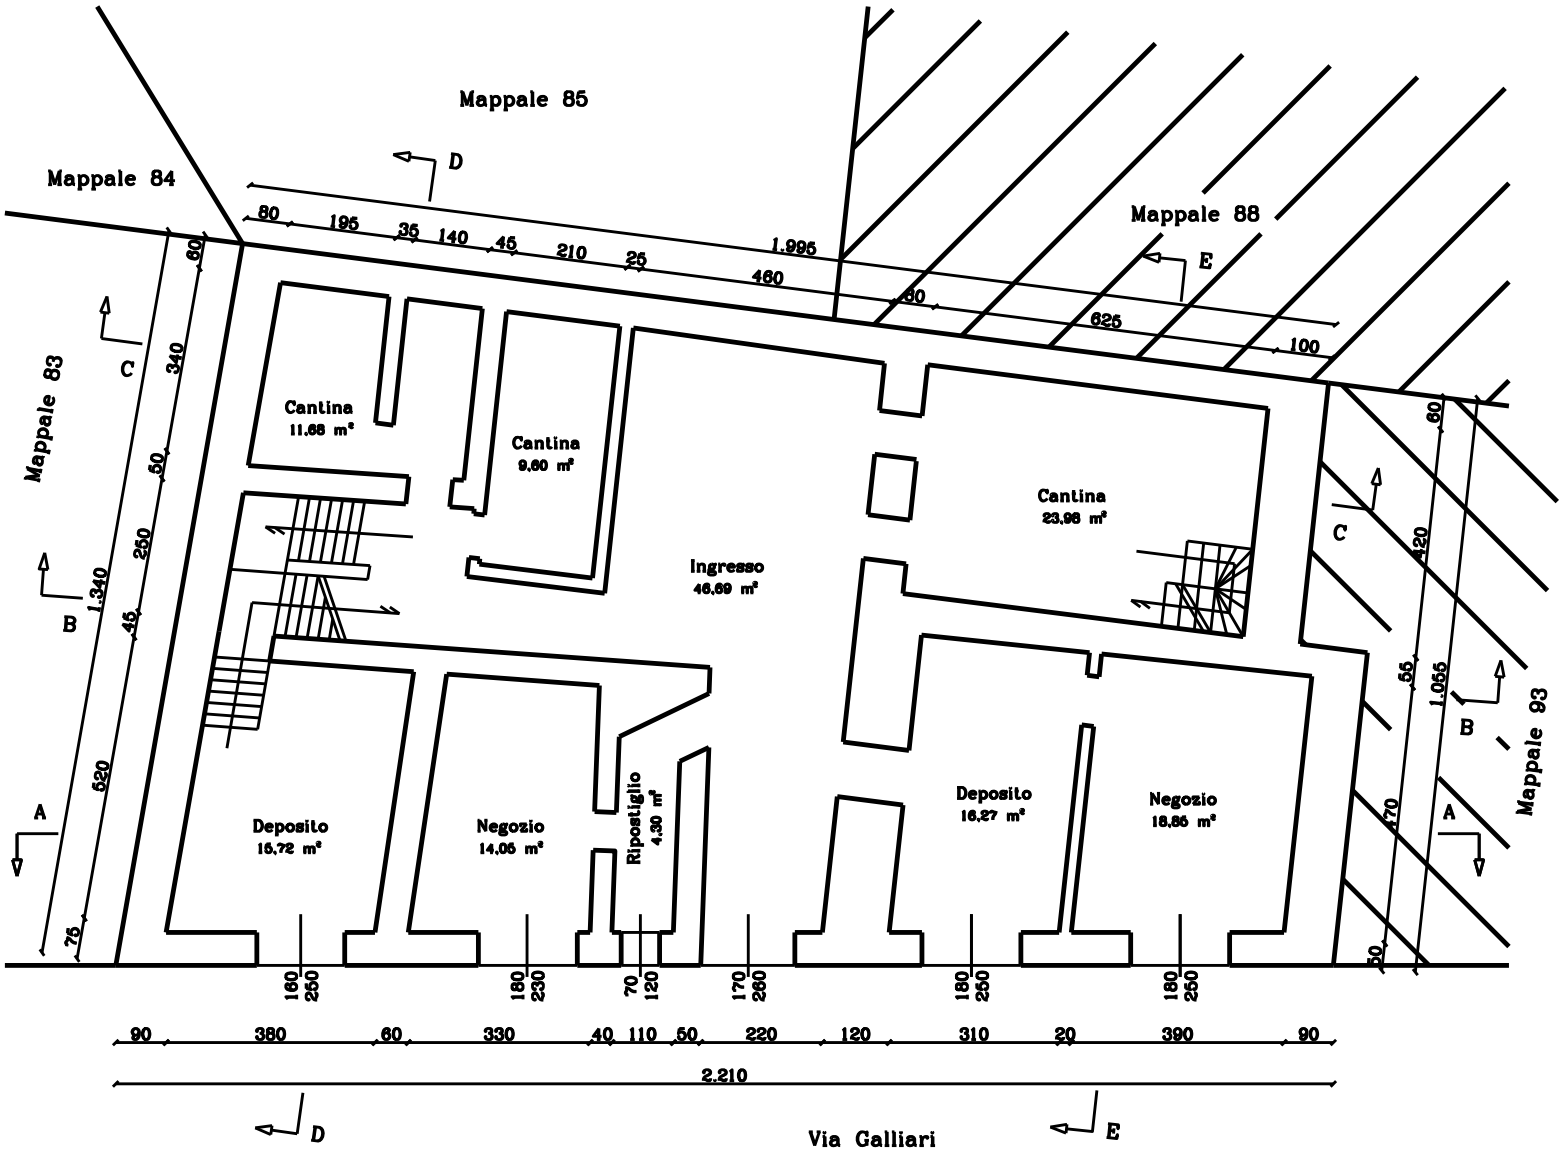
Mappale 85
Mappale 84
Mappale 88
Mappale 83
Mappale 93
Cantina
11,68 m²
Cantina
9,60 m²
Cantina
23,98 m²
Ingresso
46,69 m²
Deposito
15,72 m²
Negozio
14,05 m²
Ripostiglio
4,30 m²
Deposito
16,27 m²
Negozio
18,86 m²
80 195 35 140 45 210 25 460 80 625 100
1.995
80 340 50 250 45 620 75
1.340
60 420 55 170 50
1.055
180 250 180 230 70 120 170 260 180 250 180 250
90 380 60 330 40 110 50 220 120 310 20 390 90
2.210
Via Galliari
A
B
C
D
E
N